


Stichstraße und Karstweg (außerhalb der Parkstreifen)

i^* = Fahrbahnaufweitung im Kurvenbereich

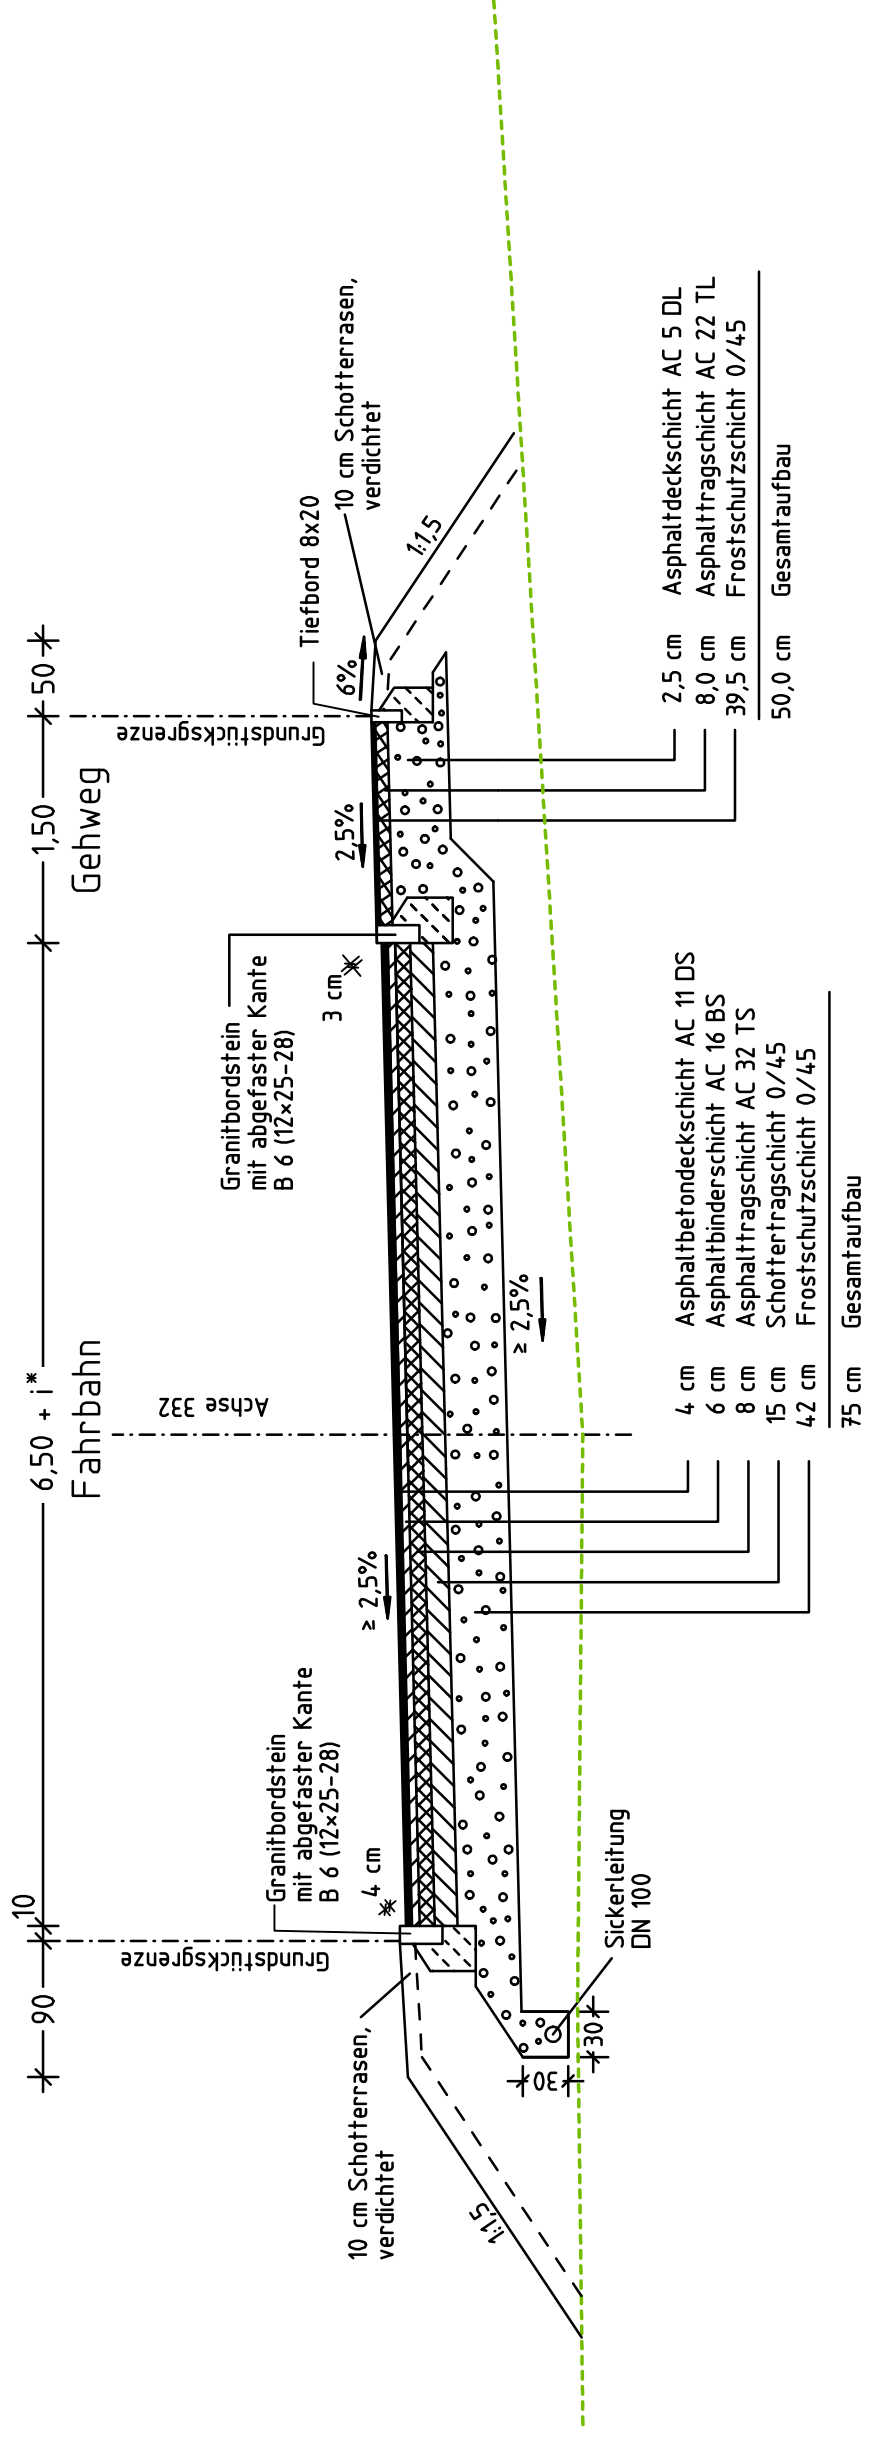

Untergrundverbesserung nach Angaben der Bauleitung

Fahrbahnaufbau nach RStO 01
Tafel 1, Bauklasse III, Zeile 3

STRASSENBAU

• Büro Reutlingen, Birnenweg 15, 72766 Reutlingen
 Telefon 07121 / 9889 - 0 · www.pirker-pfeiffer.de
 • Münsingen · Reutlingen · Rottweil · Überlingen · Neu-Ulm
 pirker + pfeiffer ingenieure



Blautopfstadt Blaubeuren Bauherr: Stadt Blaubeuren Bauort: Blaubeuren	PLAN NR. 10.762	6.6
	bearbeitet: Jagsch gezeichnet: Kallenbach ergänzt:	
Regelquerschnitte Maßstab: 1:50		
ANERKANNT: Blaubeuren, den		PLANGR. 58x30cm =0,17qm
Aufstellungsplanung		AUFGESTELLT: 21.12.2012