Karl-von-Ehmann-Straße

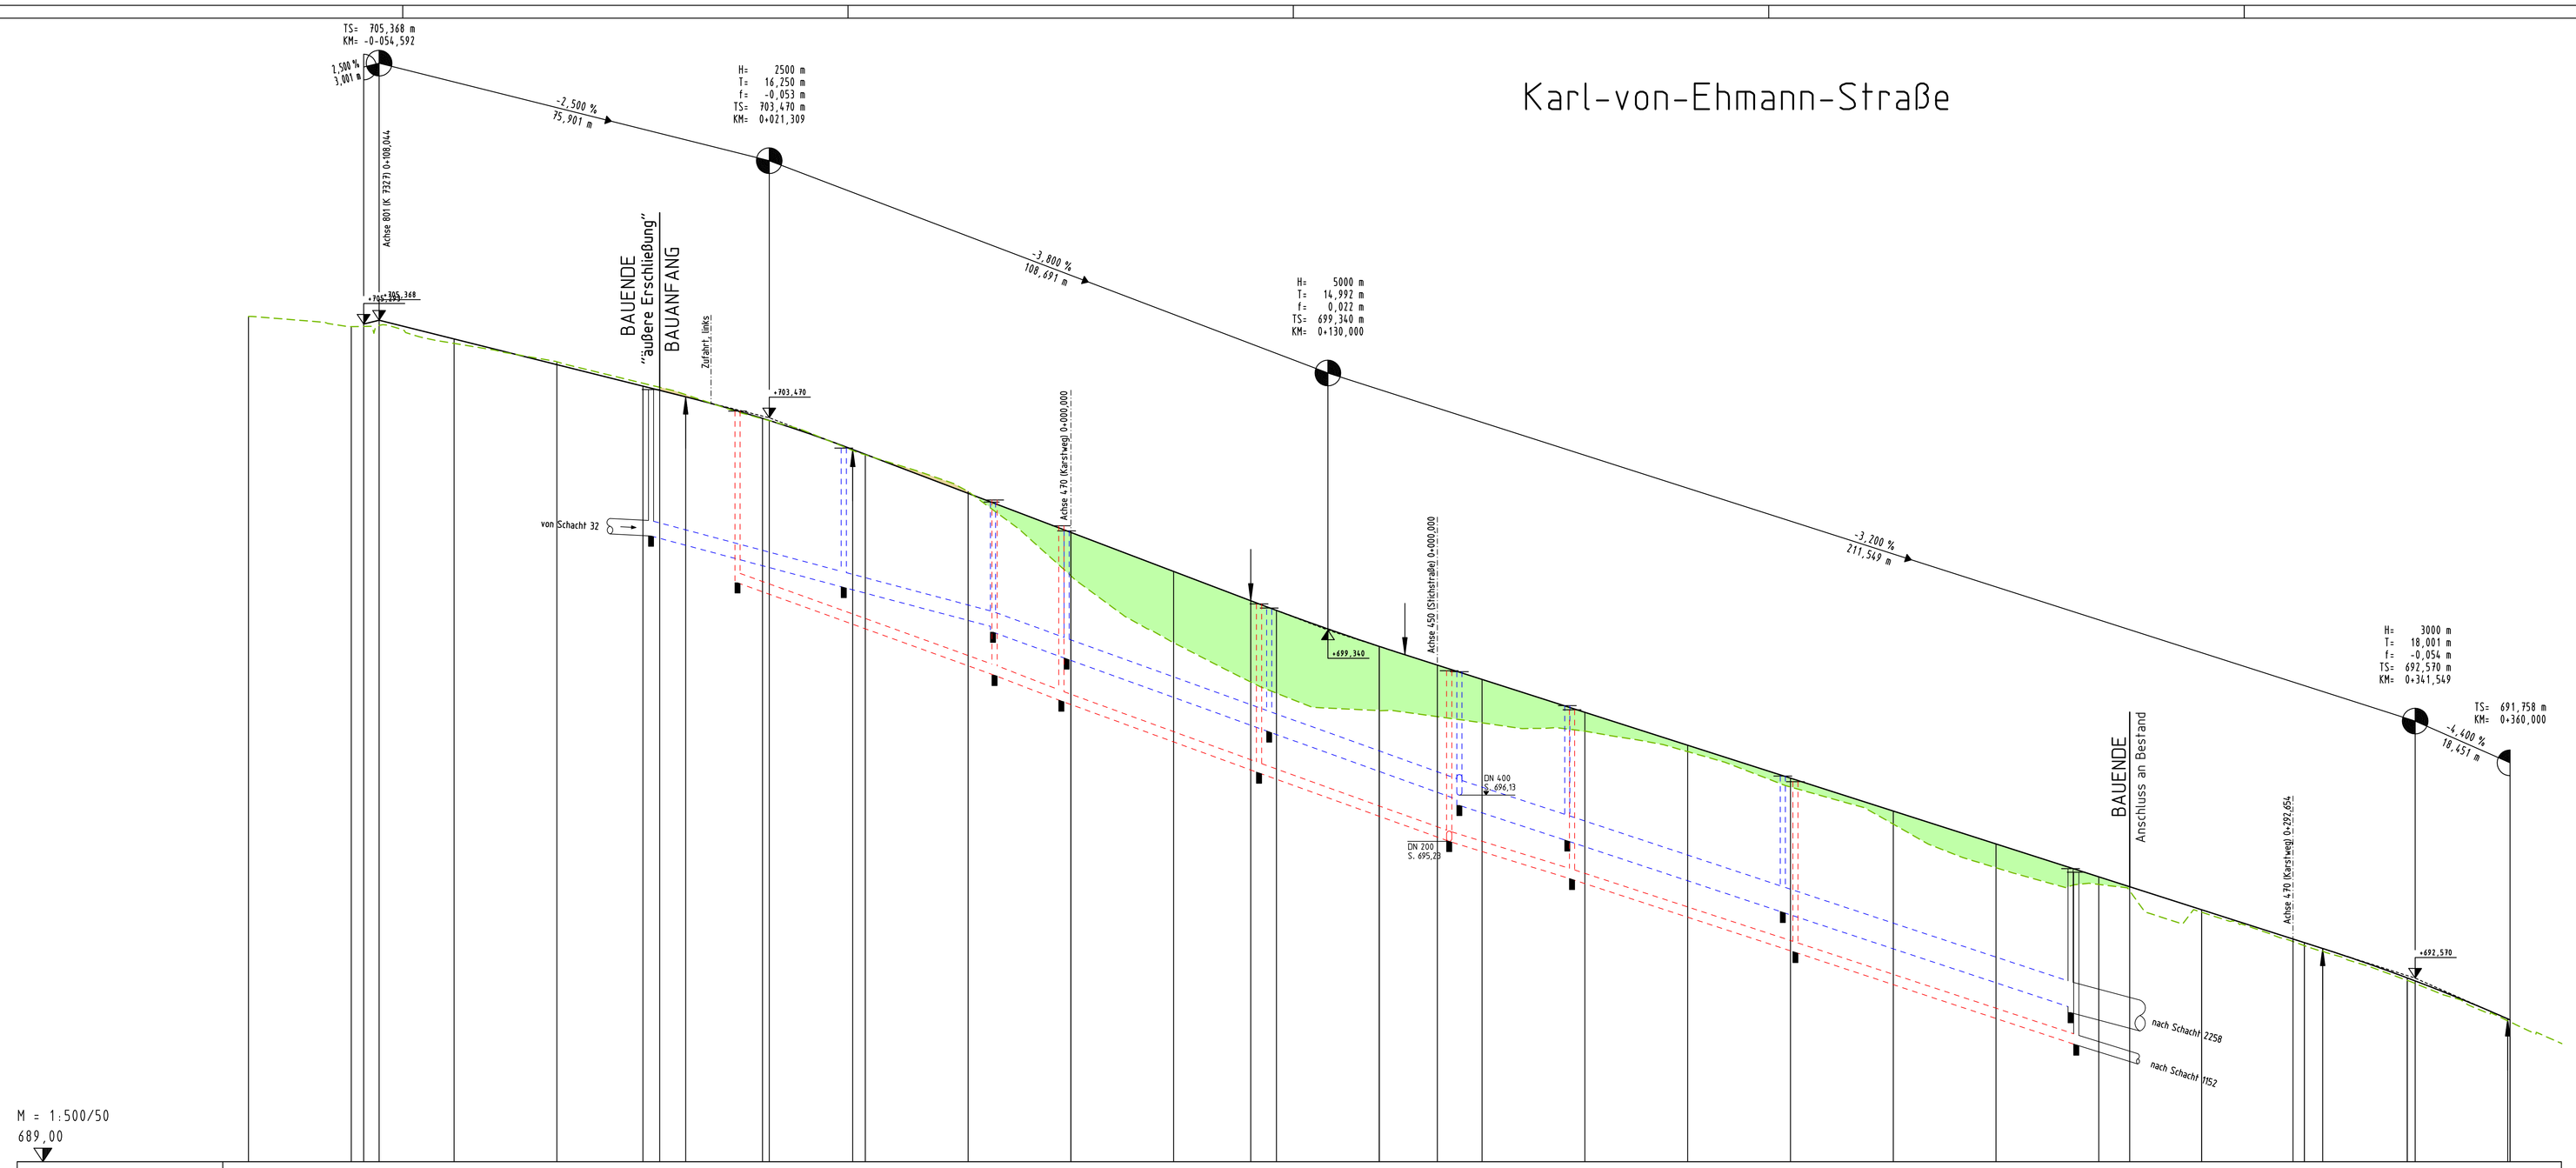

M = 1:500/50

689,00

| | | |