


# Karstweg

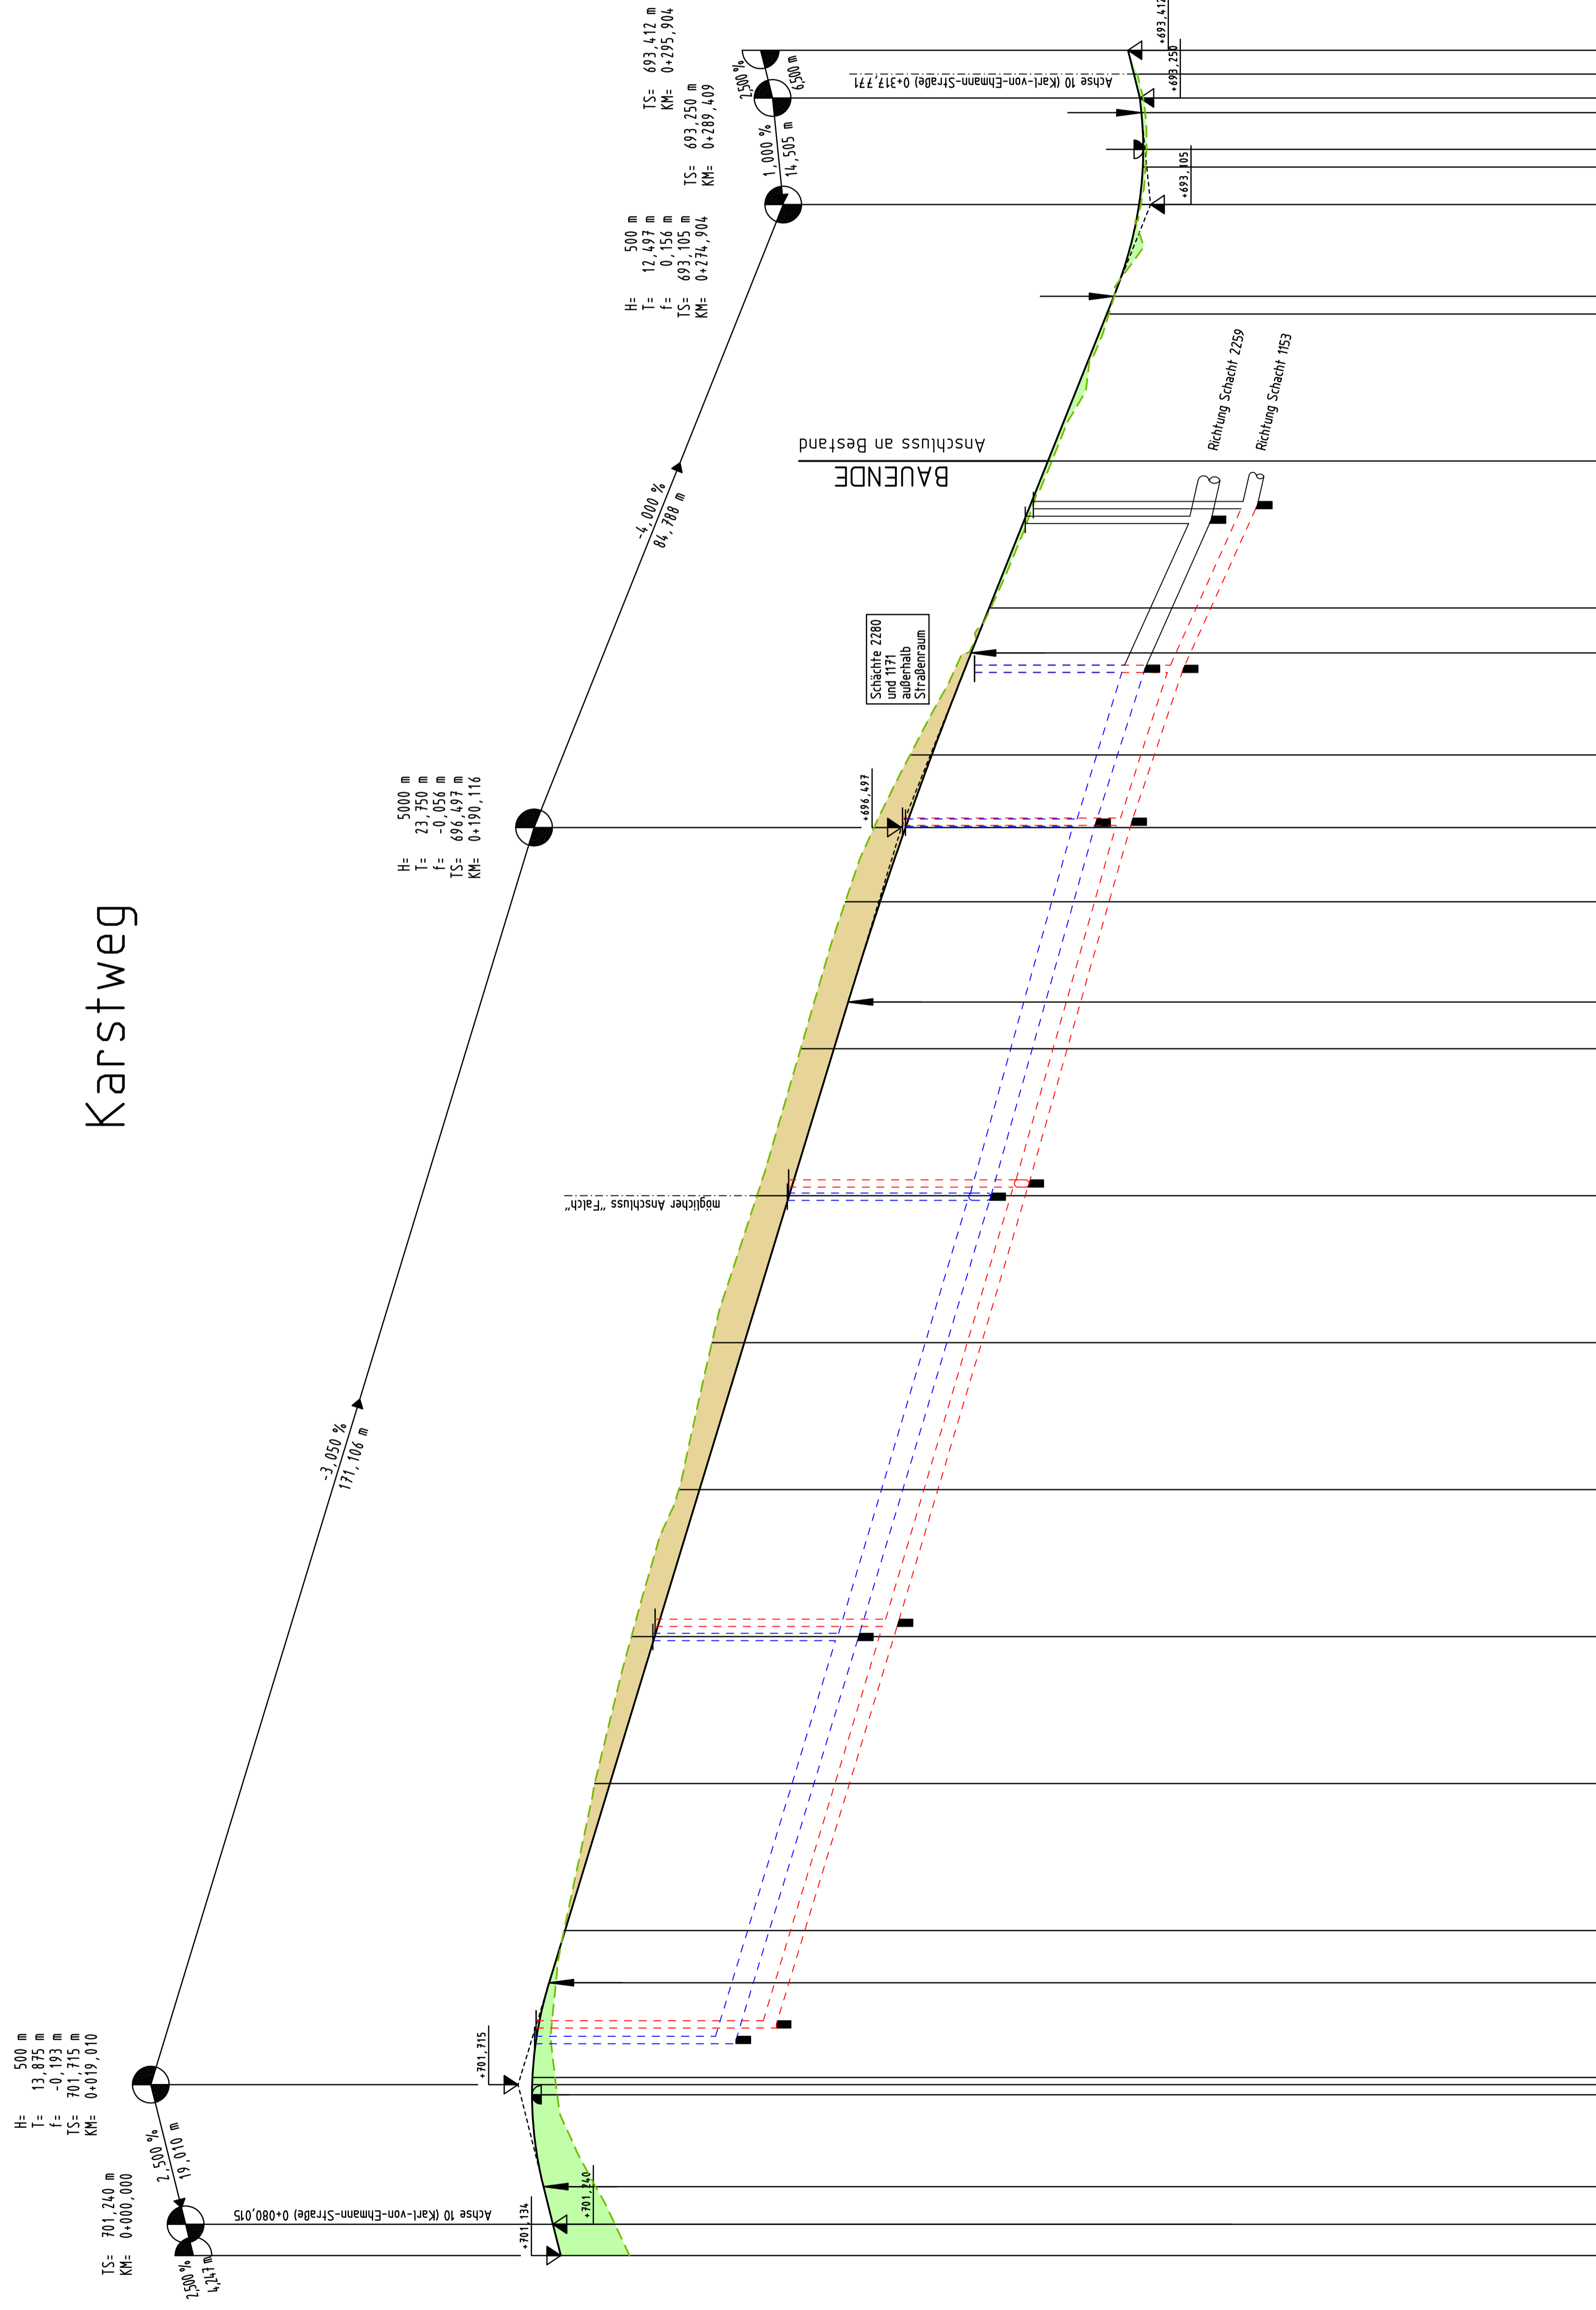

M = 1:500/50  
687.00






**STRASSENBAU**


**Blautopfstadt**  

**Gewerbegebiet Seissen**  
Teil III, BA 2 (innere Erschließung)  
Ausführungsplanung

PLAN NR. 10.762  
Höheplan Achse 470  
Karstweg  
Planstab. 1:500/50

Blätter: 8.2  
gezeichnet: K. Kambach  

PLANNR. 24.876  
AUFGESTELLT: 31.01.2013  
